



**PSI** PIANO STRUTTURALE INTERCOMUNALE  
Comune di Lucignano (AR) Comune di Marciano della Chiana (AR)



Comune di Lucignano – Sindaco  
Roberta Casini



Comune di Marciano della Chiana – Sindaco  
Marco Barbagli

Responsabile del Procedimento  
Arch. Alessio Bartolozzi

Garante dell'informazione e Partecipazione  
Arch. Matteo Esposito Vivino

Progetto e coordinamento  
Arch. Alessio Bartolozzi

Collaboratori al progetto  
Arch. Laura Tavanti  
Geom. Patrizia Sodi  
Arch. Desirè Gambini

Valutazione Ambientale Strategica  
Arch. Annalisa Pirrello

Aspetti Geologici  
Geol. Franco Bulgarelli  
Geol. Nicola D'Ubaldo

Aspetti Idraulici  
Chiarini Associati Ingegneria Civile e Ambientale  
Ing. Remo Chiarini  
Ing. Alessandro Berni  
Ing. Luigi Bigazzi

Marzo 2019

Quadro conoscitivo  
Evoluzione storica degli insediamenti

Scala 1:15.000 - 1:5.000

Tav.  
QC03

Periodizzazione edificato

Edifici presenti al 1823

Edifici presenti al 1954

Edifici presenti al 1978

Edifici presenti al 1988

Edifici presenti al 1996


Edifici di recente costruzione

Individuazione viabilità storica (datazione anno 1823)


Tracciato inalterato rispetto al tracciato esistente

Tracciato modificato rispetto al tracciato esistente


Tracciato scomparso

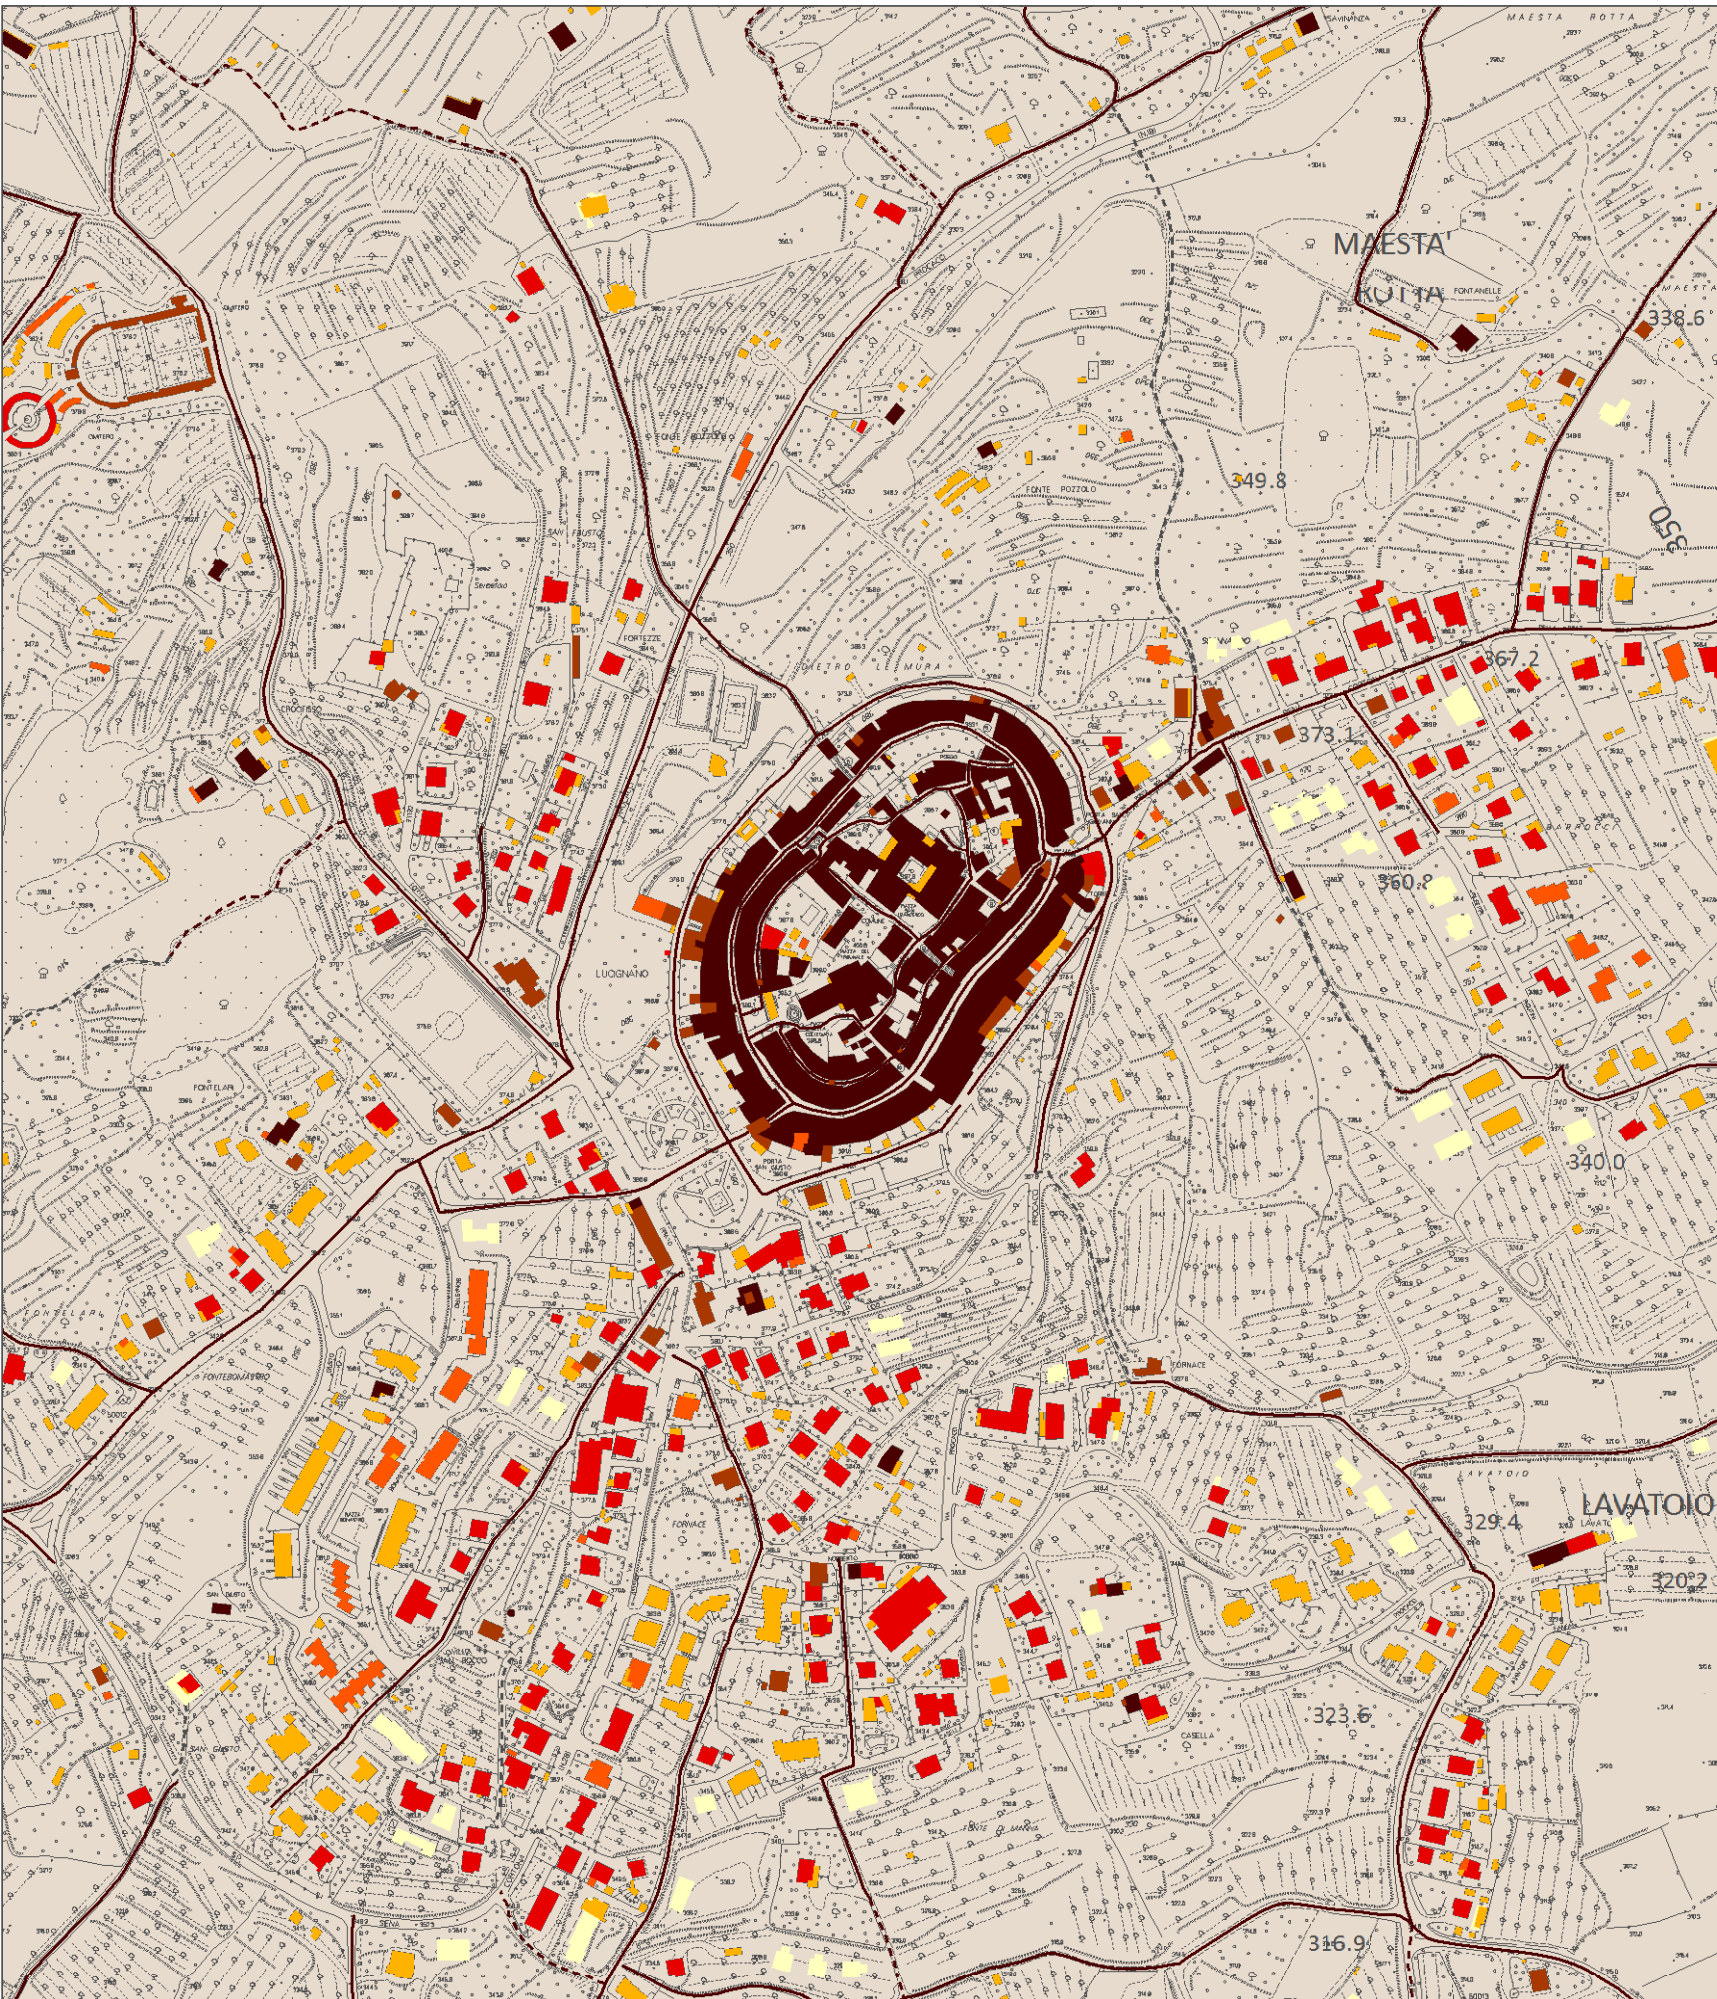

Località Lucignano

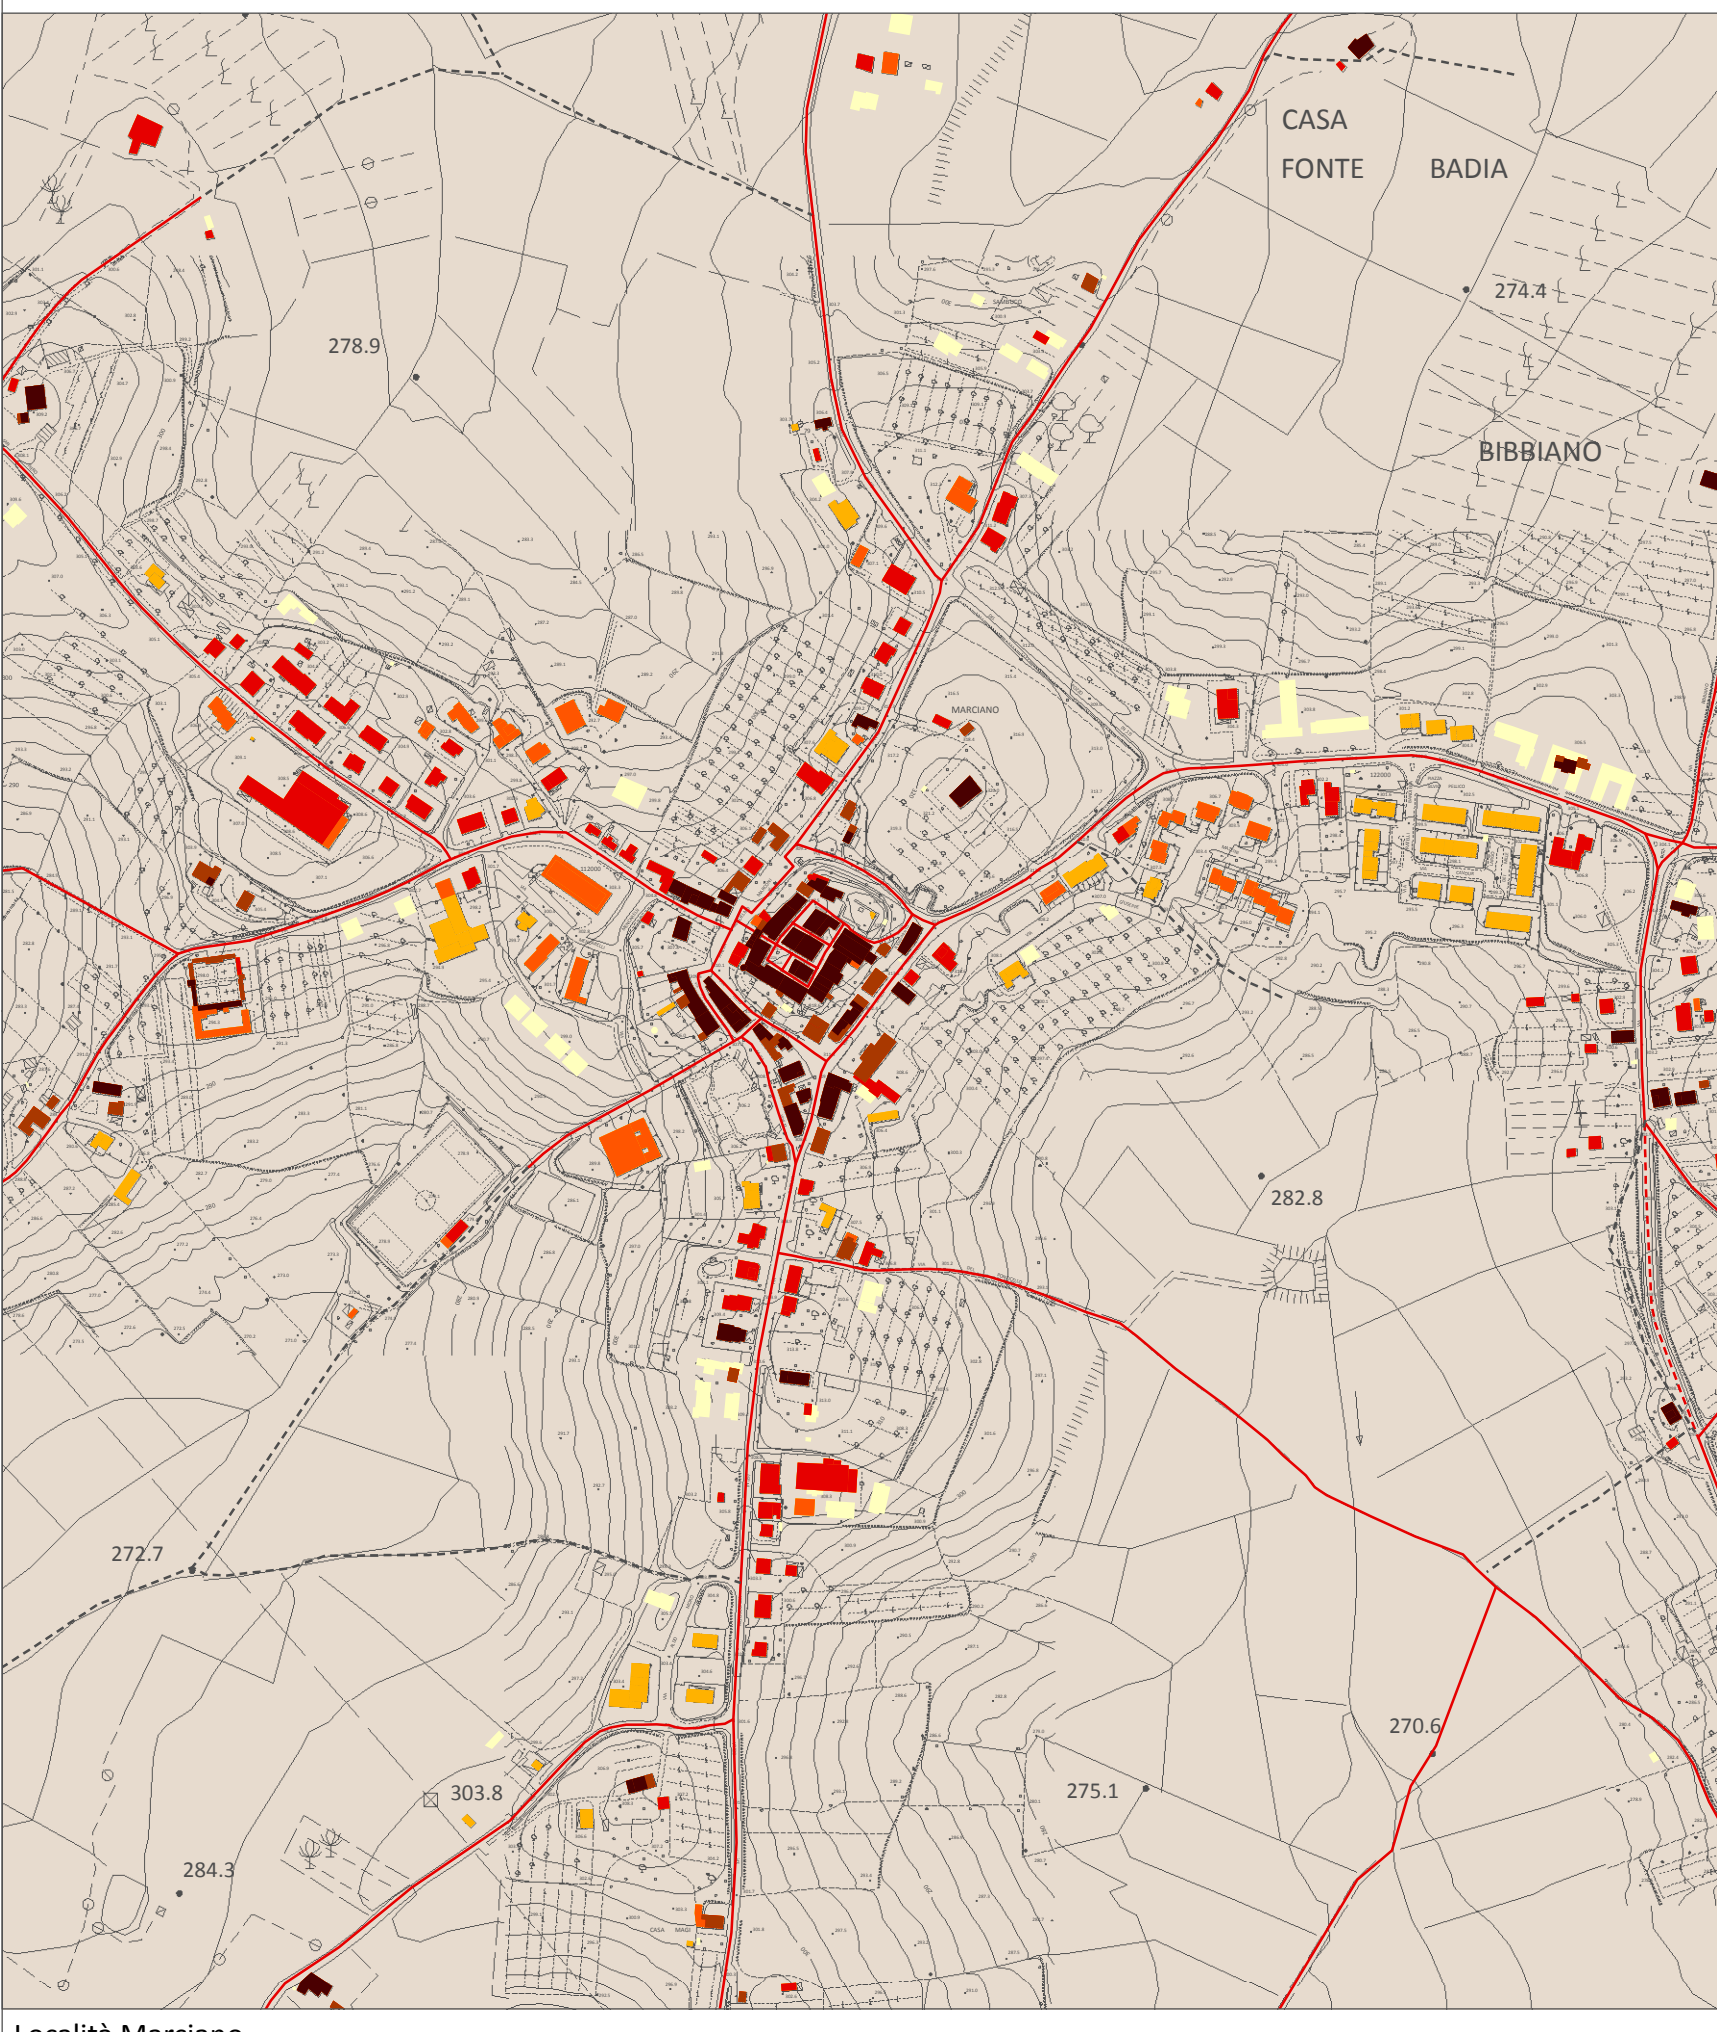

Località Marciano

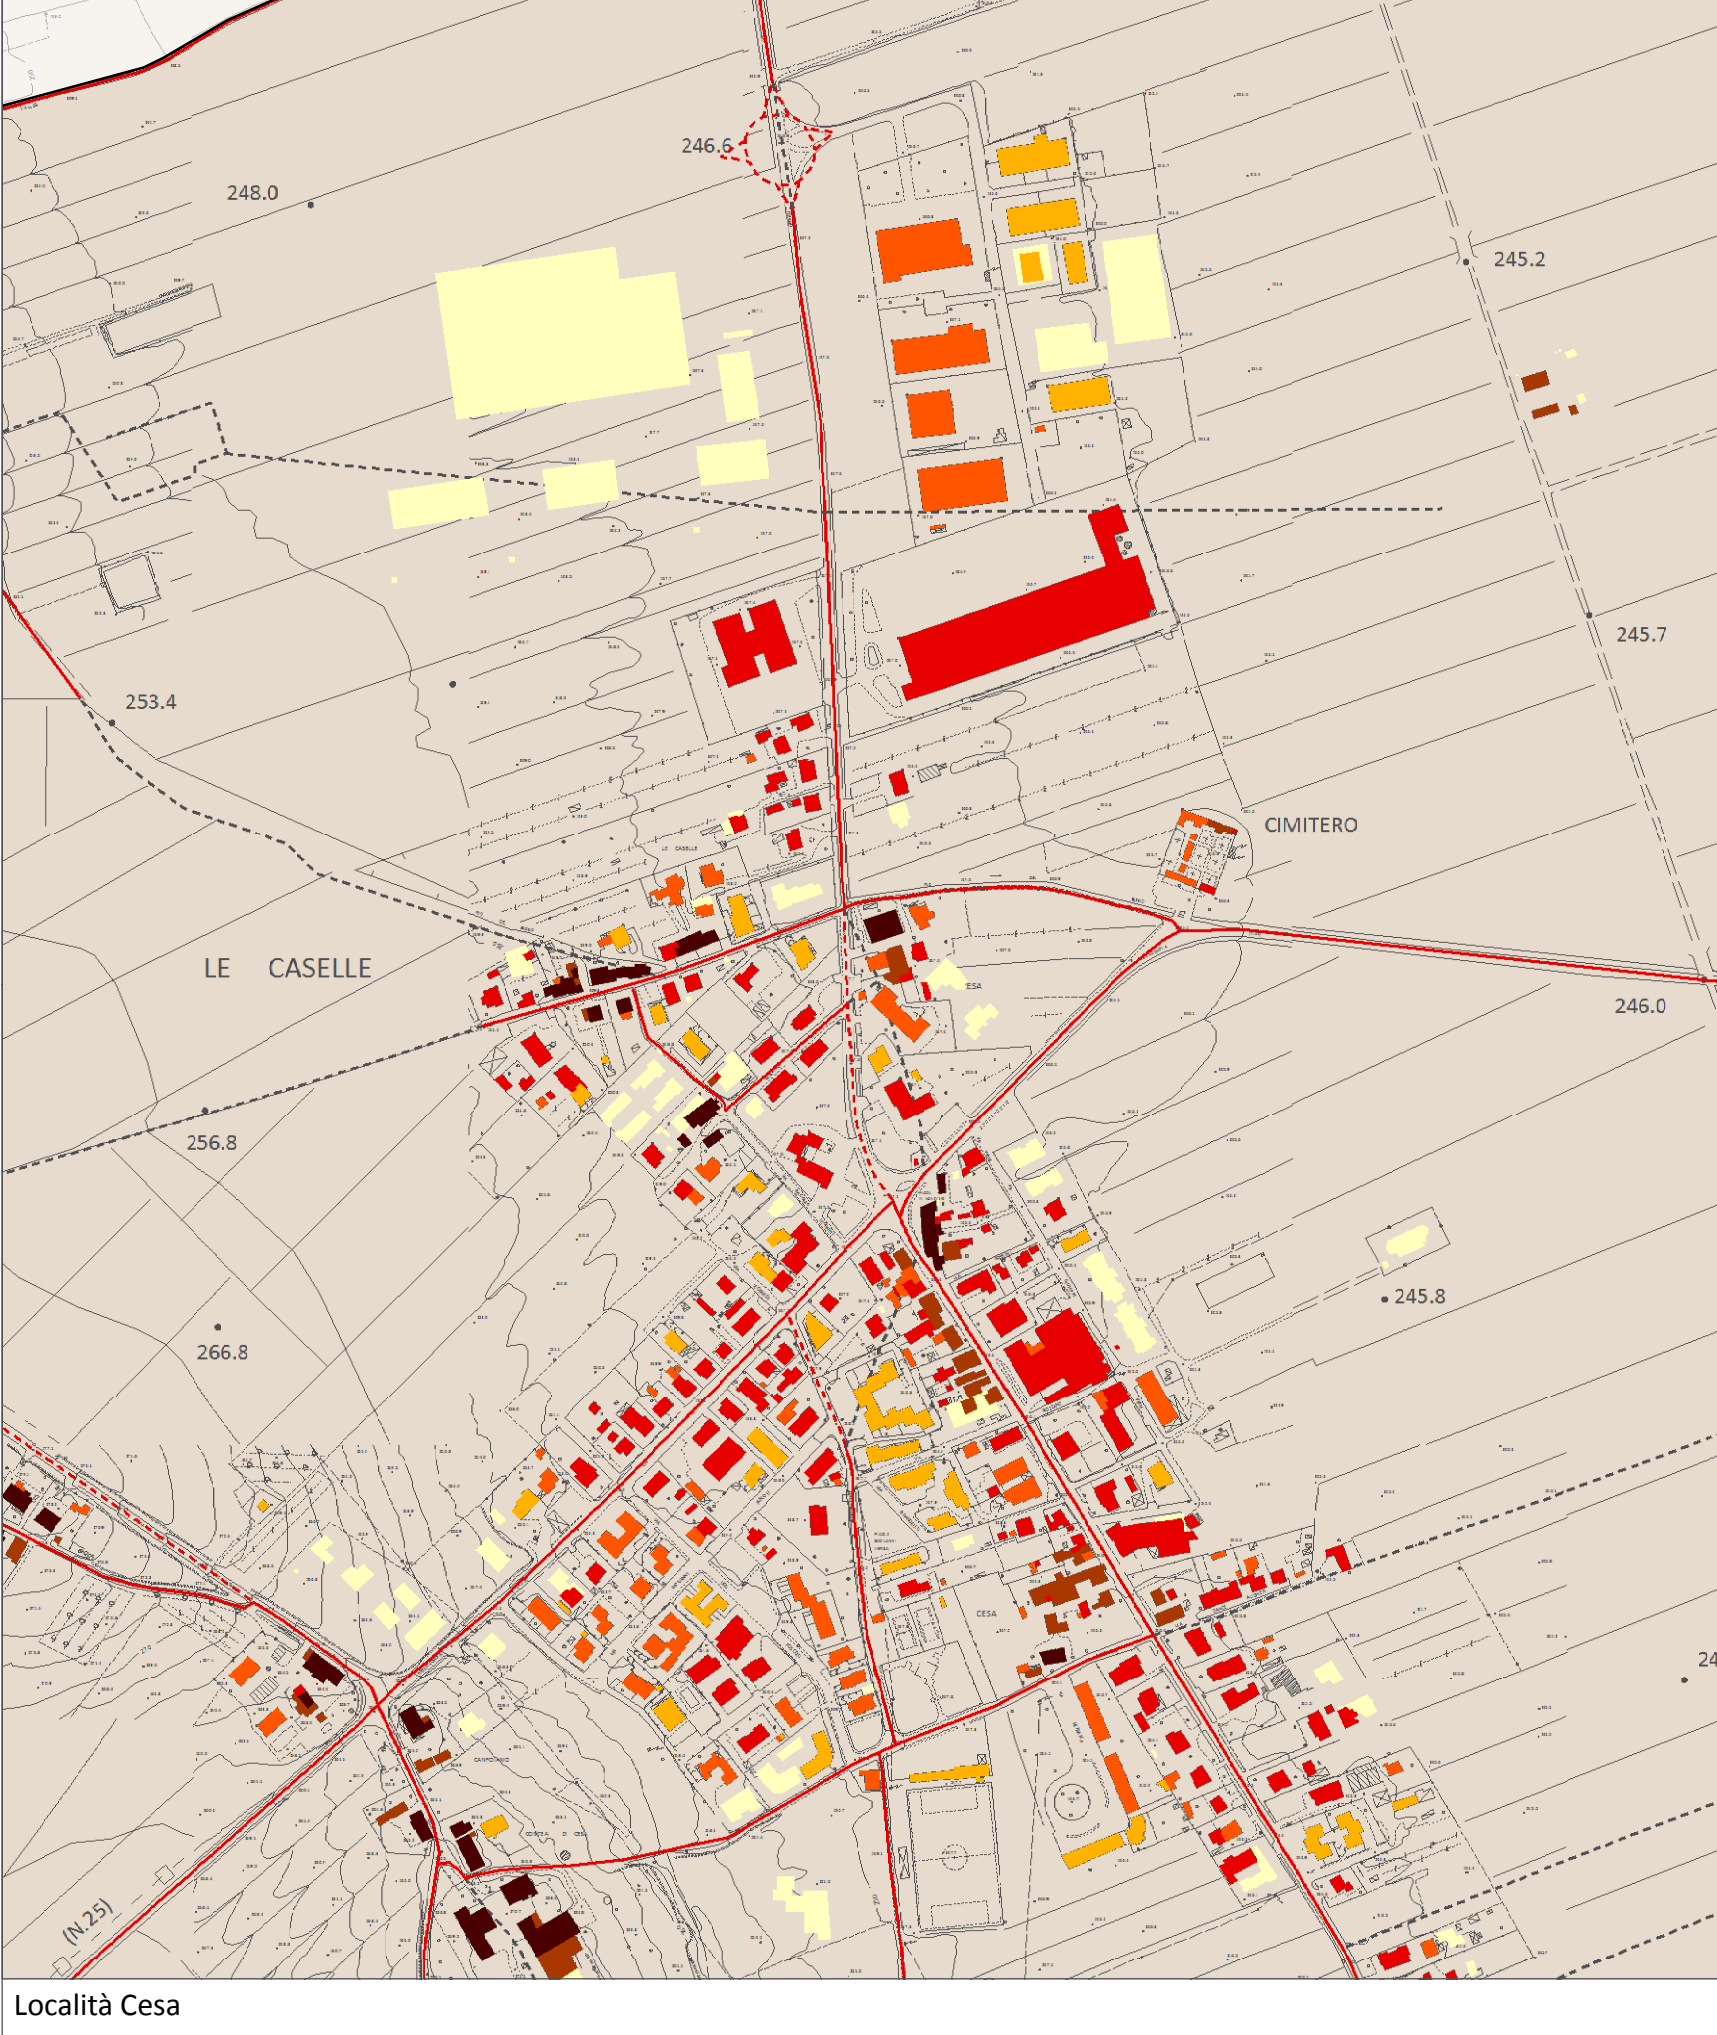

Località Cesa